


AM WINKELRIED

Wohnung 03

Typ: 4.5-Zimmer-Maisonette
Etage: 4. + 5. Obergeschoss
Wohnfläche: 107 m²
Dachterrasse: 28 m²

Besonderes:
Lift direkt am Treppenhaus
Herrliche Dachterrasse

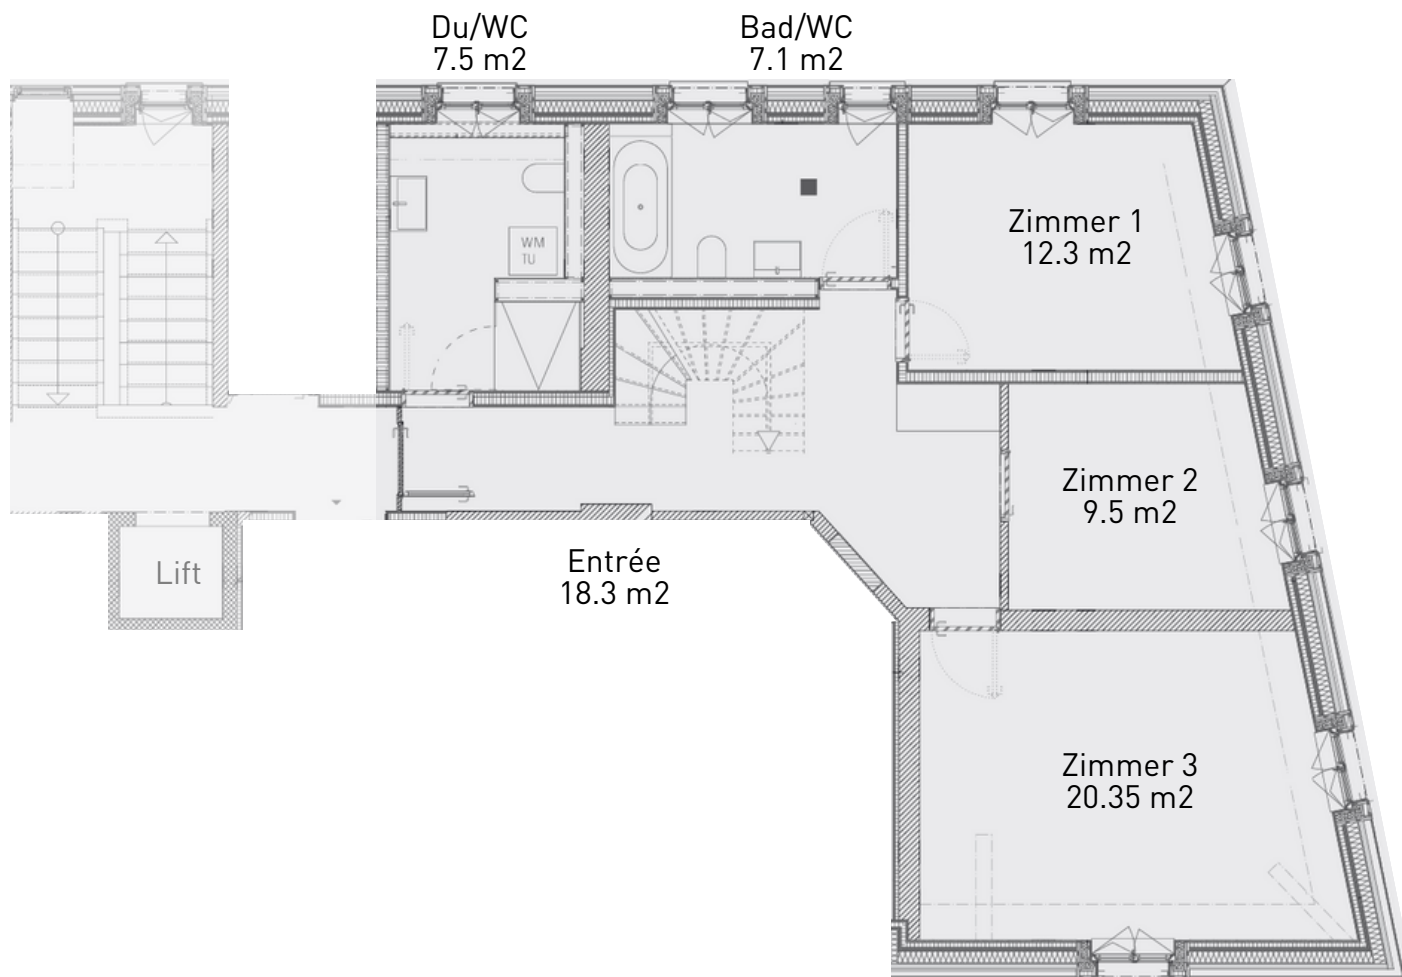


4. Obergeschoss

AM WINKELRIED


Wohnung 03

Typ: 4.5-Zimmer-Maisonette
Etage: 4. + 5. Obergeschoss
Wohnfläche: 107 m²
Dachterrasse: 28 m²

Besonderes:
Lift direkt am Treppenhaus
Herrliche Dachterrasse

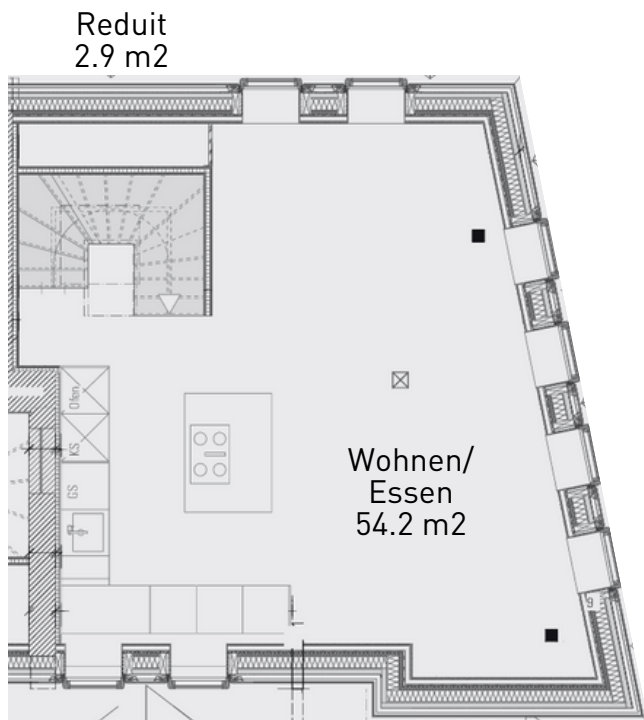

5. Obergeschoss

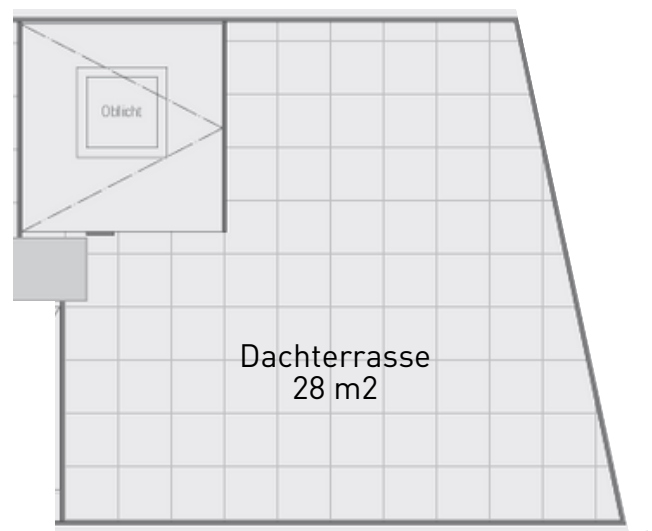

Dach