

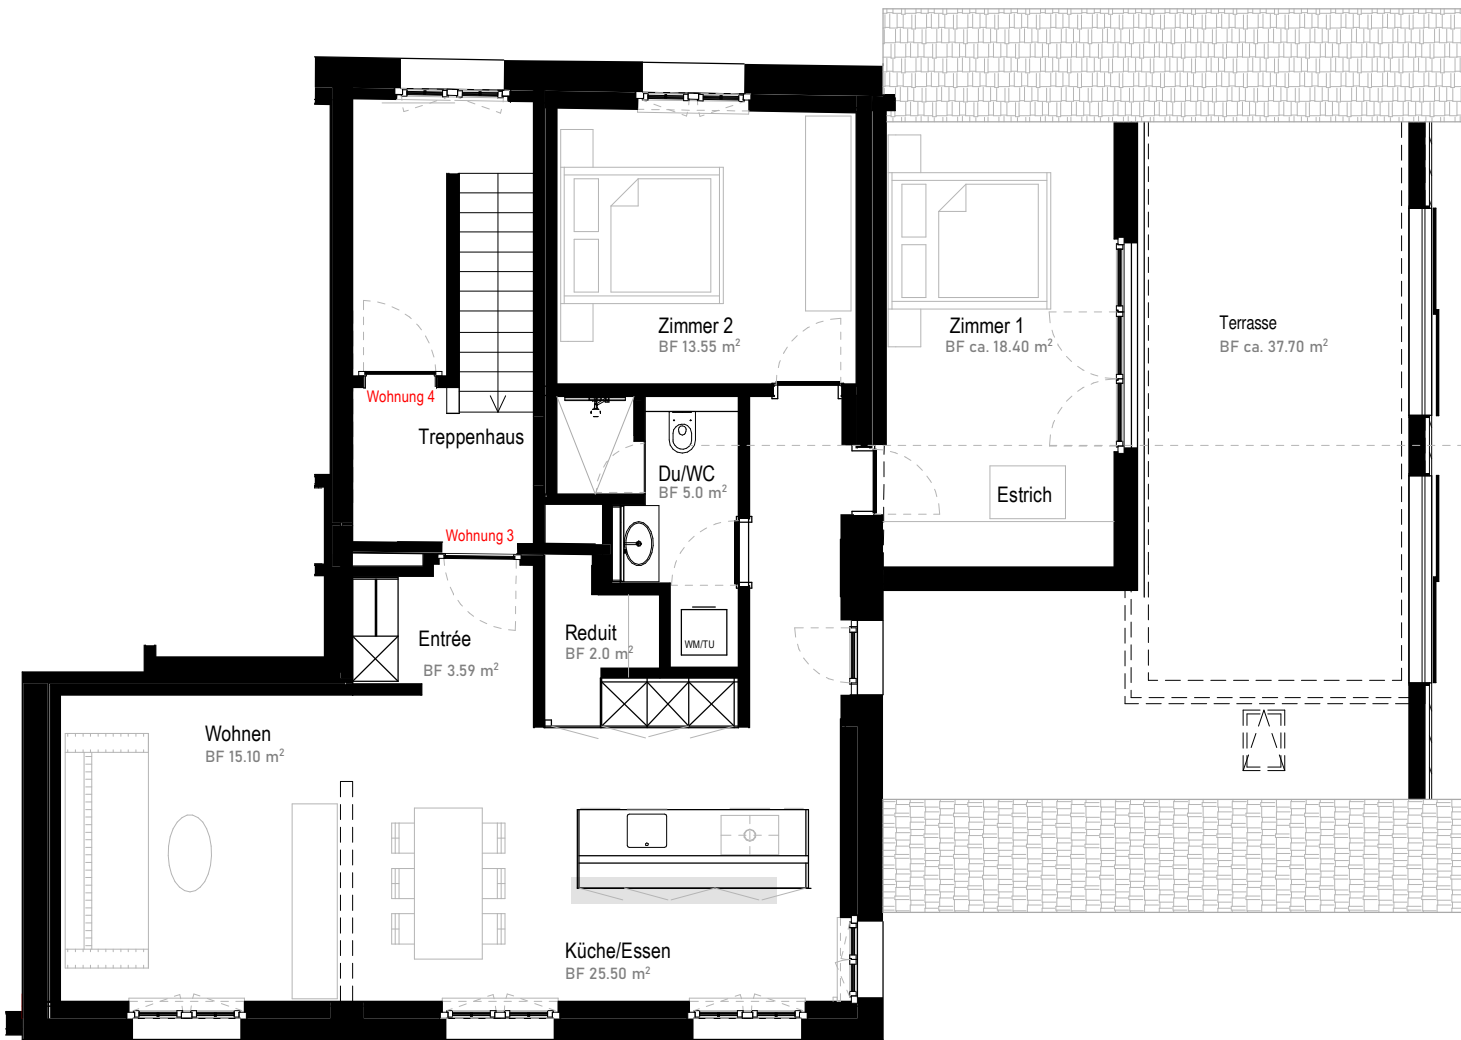


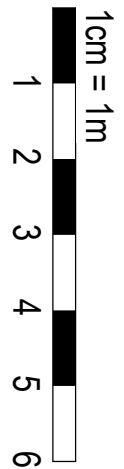

Raumhöhe Altbau ca. 2.02m

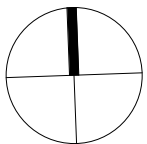

Grundrisse können vom effektiven Bau abweichen -> Altbau

Bauprojekt:	Umbau Dieltismühle Thundorf	Massstab:	1 : 100
1185	Wohnung 3 Obergeschoss		

sba

Schürch Baumanagement
& Architektur GmbH

SBA Schürch Baumanagement & Architektur GmbH

Juchstrasse 1 | 8500 Frauenfeld

Tel 052 723 07 70 | Fax 052 723 07 71 | schuerch@sbaag.ch