

Wohnung 5


4.5-Zimmer-Maisonette-Wohnung

Wohnfläche: 92 m²


Aussenfläche: 16 m²

(Wohnen wie in einem Reihen-Einfamilienhaus, eigener Hauseingang und direkter Gartenzugang)

UG

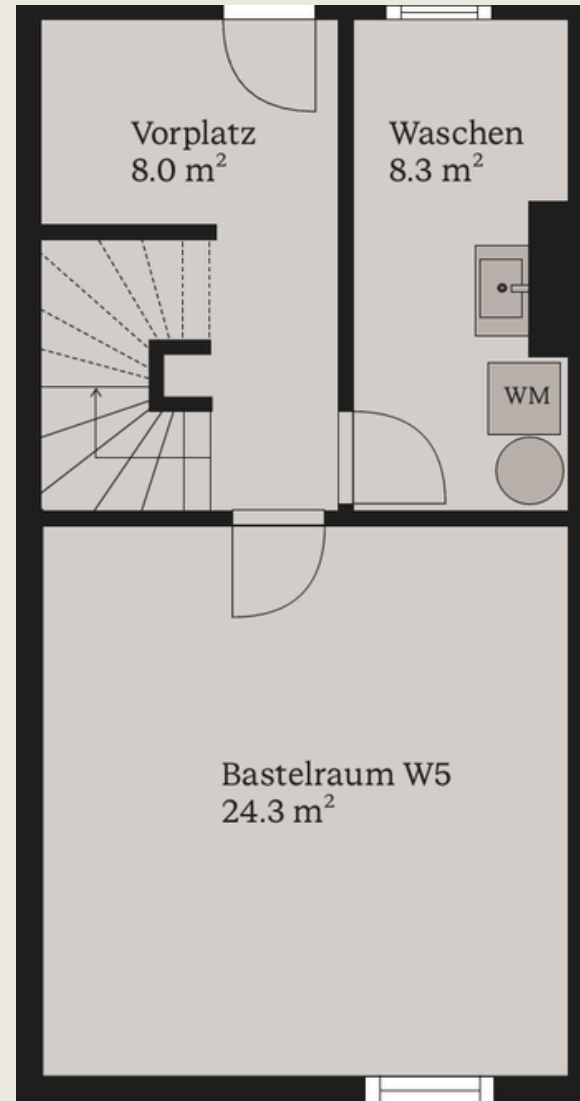

EG

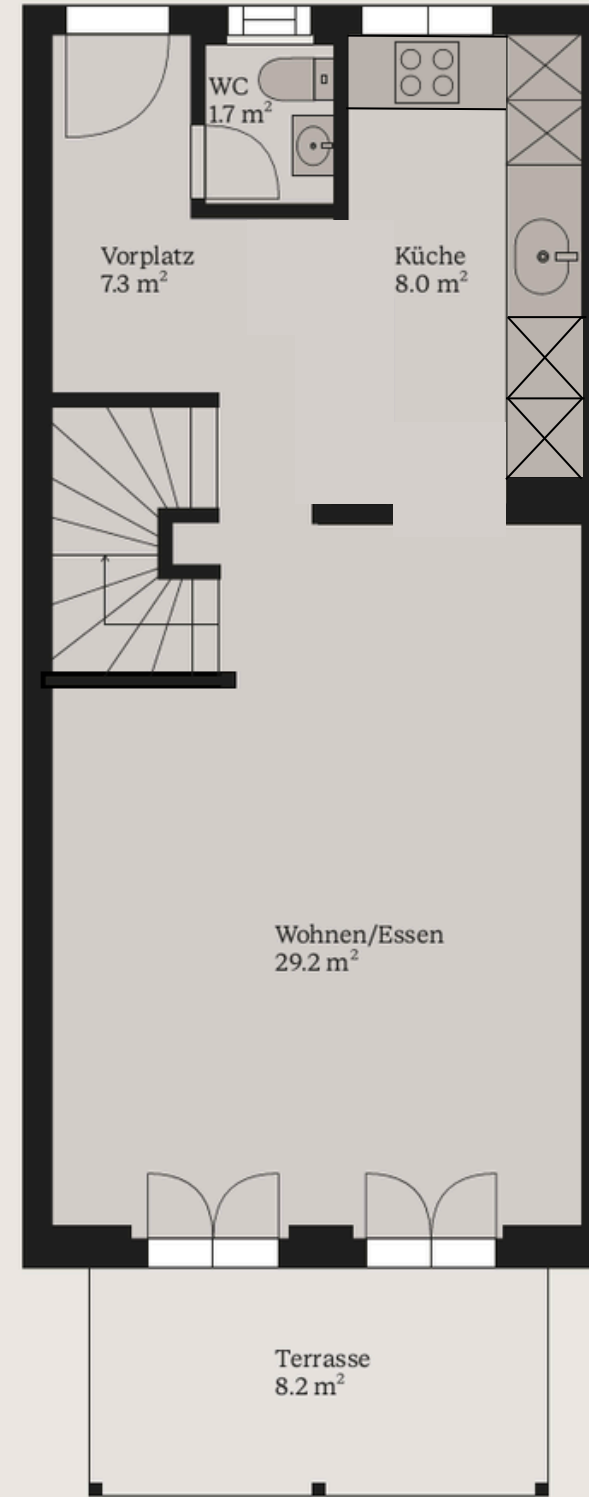

1. OG

