


# Wohnung 6

## 4.5-Zimmer-Maisonette-Wohnung


Wohnfläche: 94 m<sup>2</sup>

Aussenfläche: 16 m<sup>2</sup>

(Wohnen wie in einem Reihen-Einfamilienhaus, eigener Hauseingang und direkter Gartenzugang)

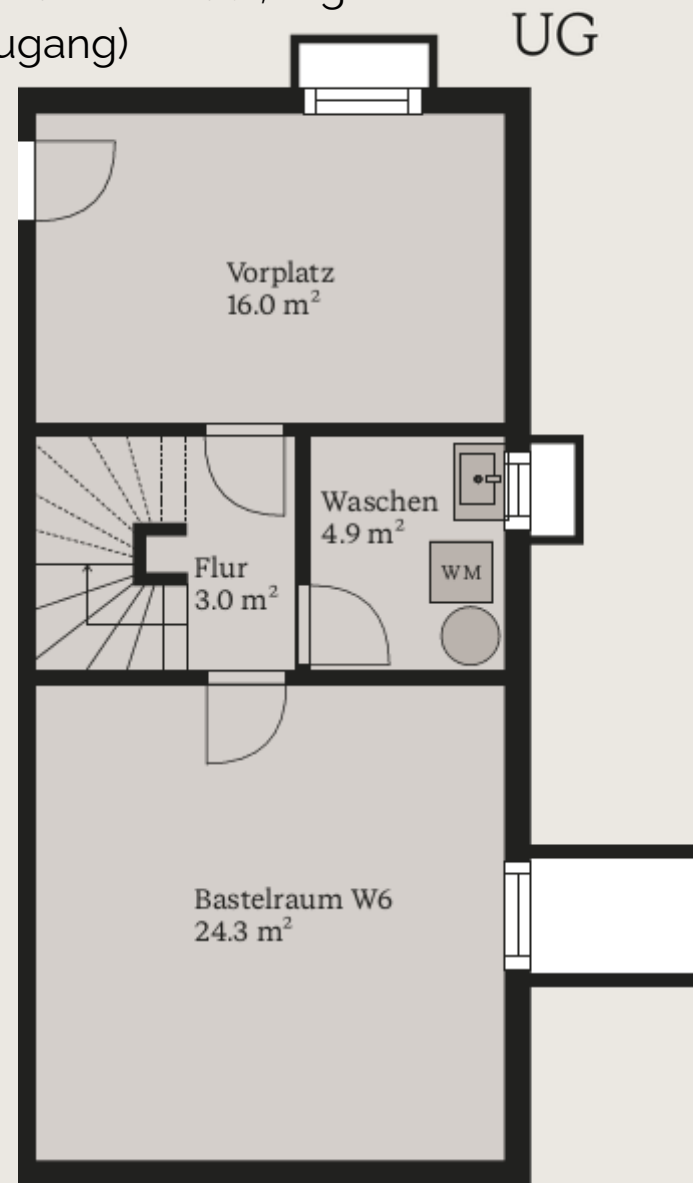

EG

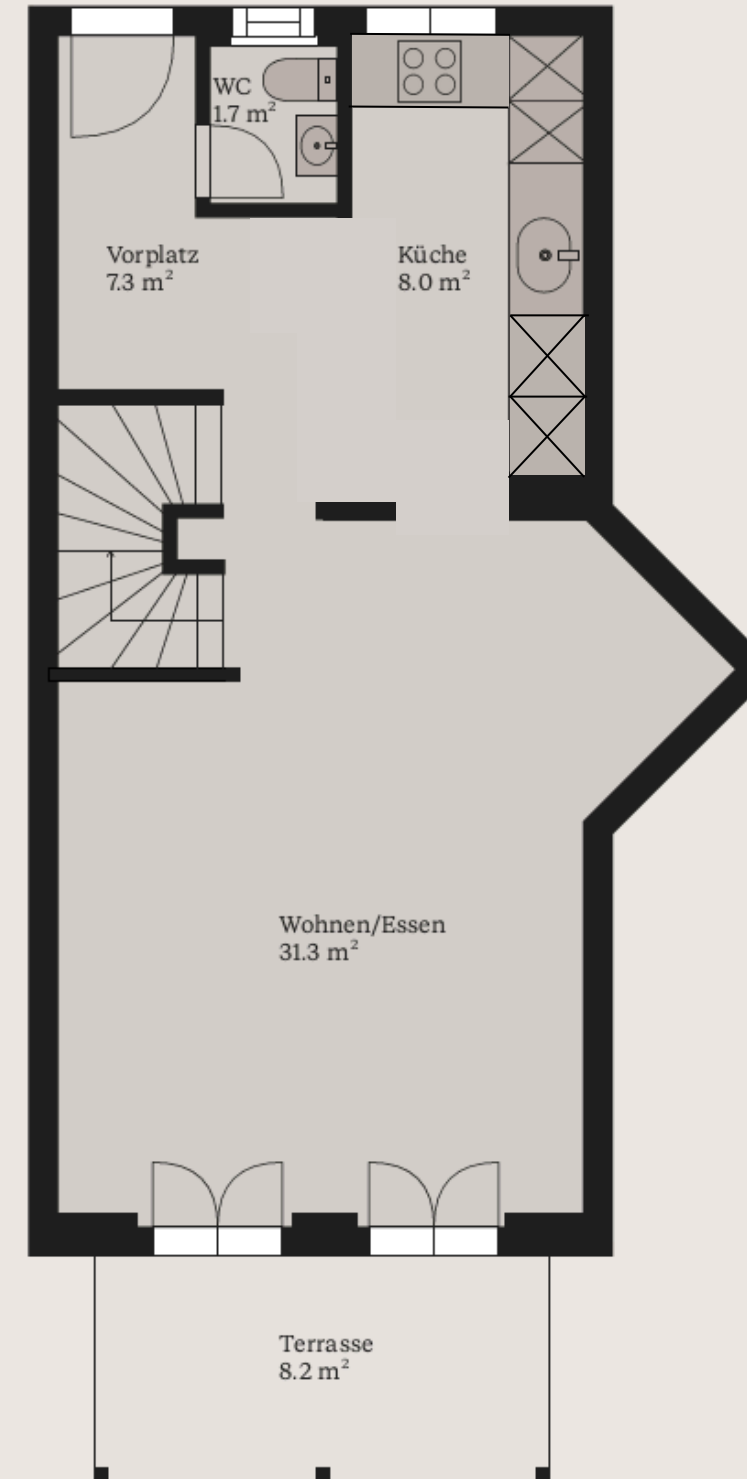

1. OG

